CONSORZIO DI BONIFICA CENTRO
Bacino Saline - Pescara - Alento - Foro
CHIETI

Oggetto: **SVILUPPO RETI IRRIGUE SUL TERRITORIO REGIONALE - INTERVENTO (B)**

ESTENDIMENTO DELL'IMPIANTO IRRIGUO CONSORTILE NEL COMUNE DI CUGNOLI (PE)

PERIZIA DI VARIANTE

Elaborato: **PLANIMETRIA CON CURVE DI LIVELLO SCALA 1:5.000**

Numero Elab. 7

Scala 1:5.000

DATA 28 DIC. 2021

REV.	DATA	DESCRIZIONE

IL RESPONSABILE DEL PROCEDIMENTO
Dott.ssa Angela Berardinelli

IL PROGETTISTA
Ing. Cesare Ginefra

IL COLLABORATORE

IL COORDINATORE DELLA SICUREZZA

IL COLLABORATORE

IL COLLABORATORE

TENGILIA s.r.l.

Visti e/o pareri

Sede legale: Via Gizio n. 36, 66100 Chieti - Tel.: 0871.58821 Fax: 0871.560766 - http://www.bonificacentro.it
e-mail: cbcentro@bonificacentro.it - PEC : consorziocentro@pec.bonificacentro.it

LEGENDA - Opere esistenti

- Condotta esistente

LEGENDA - Opere da realizzare

- Condotta distributrice pompata
- Condotta di adduzione
- Condotta premente
- Condotta ripartitrice
- Condotte distributrici secondarie
- Condotta di scarico
- Impianto di sollevamento
- Vasca di compenso
- Area da espropriare
- Pozzetto di diramazione e di linea

LEGENDA - Opere di futura realizzazione
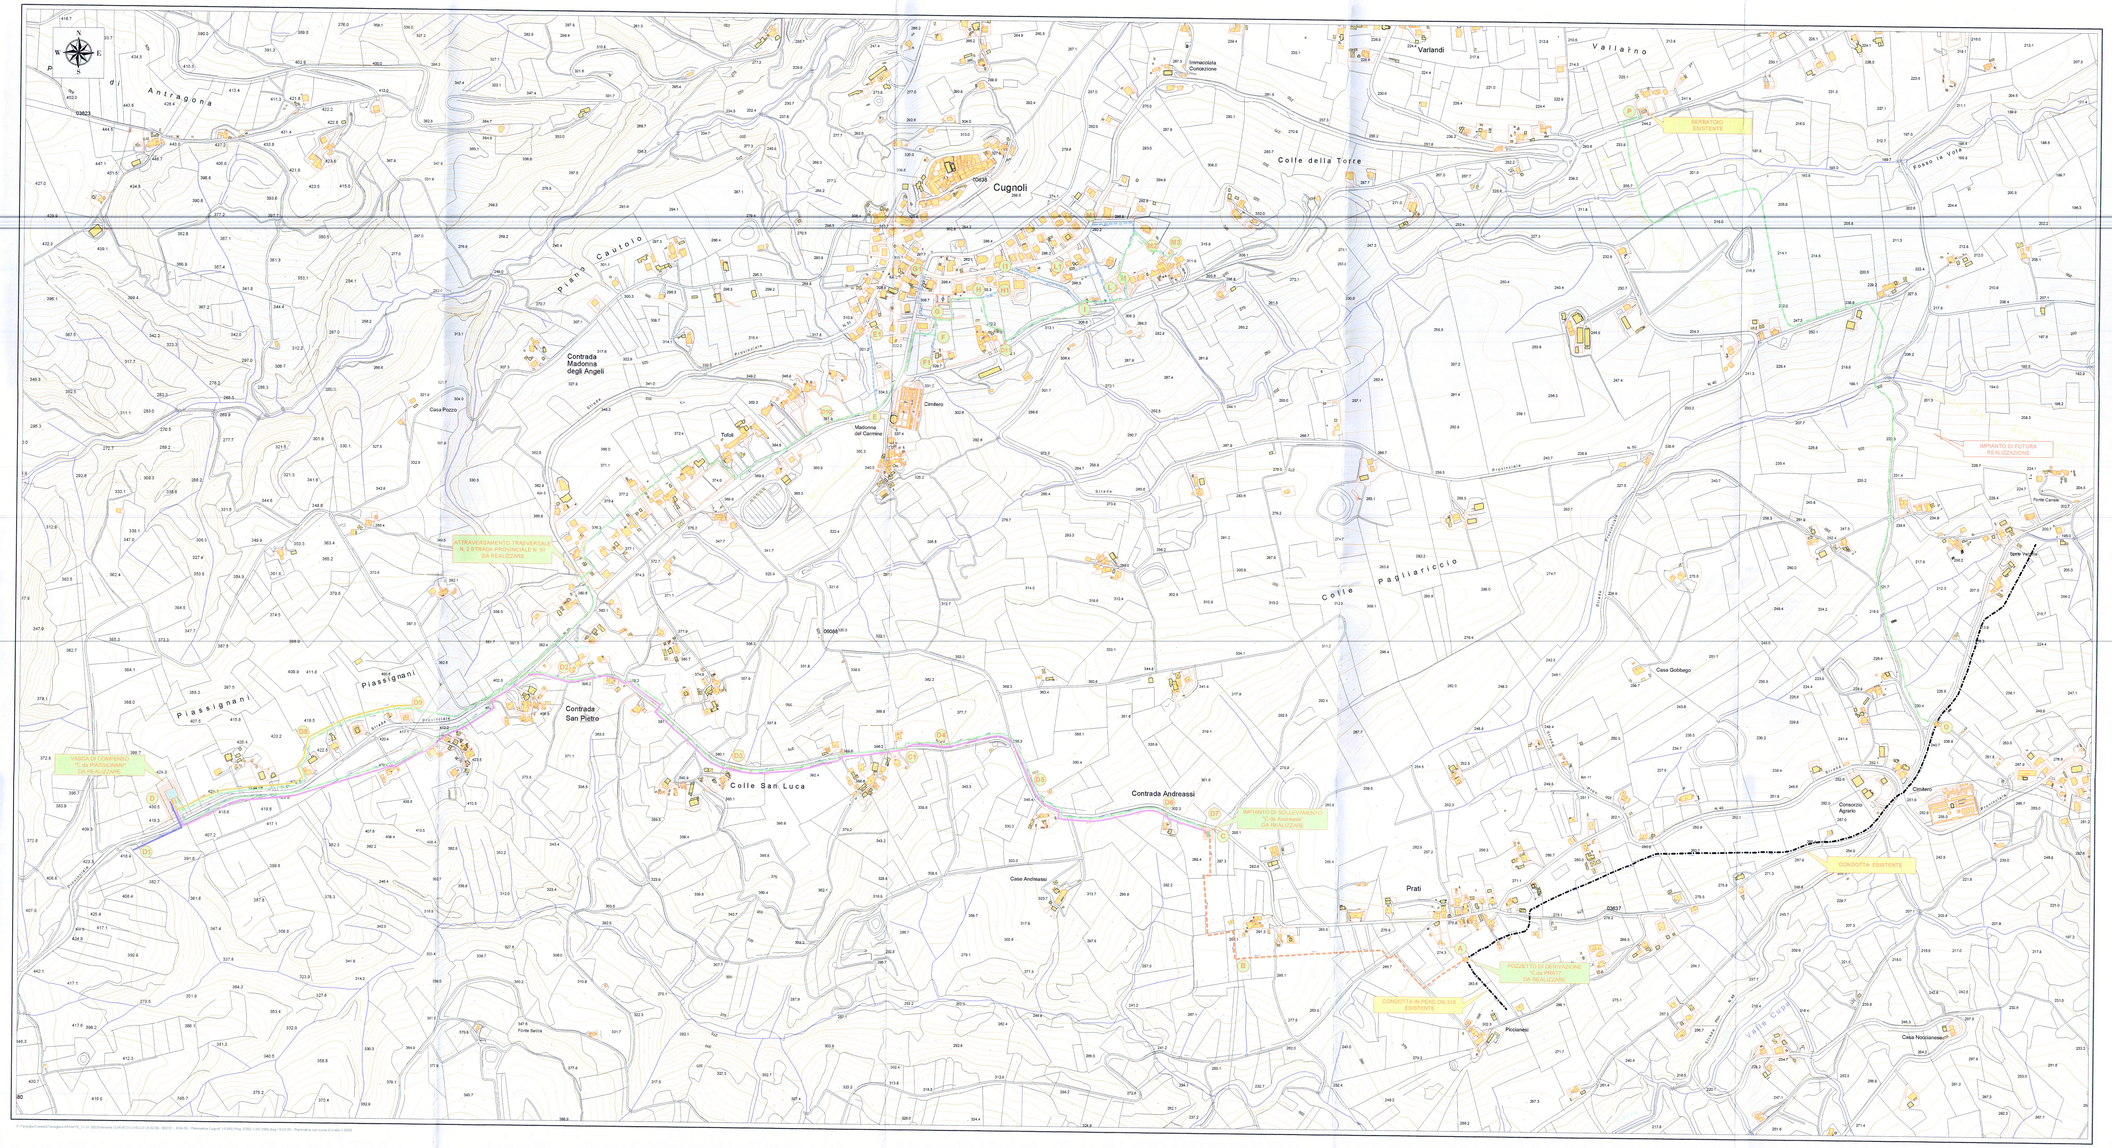
- Interventi di futura realizzazione